


RÉGIE

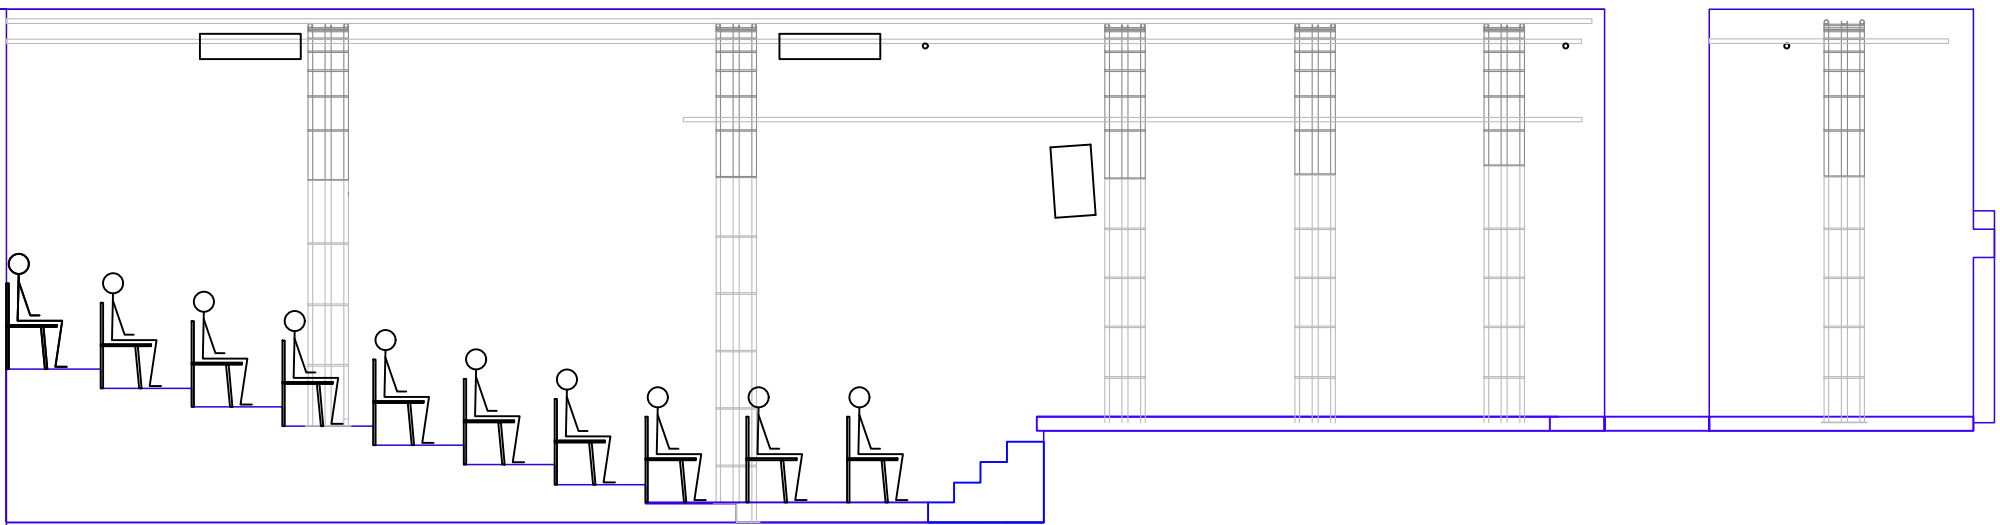

A-4	1/75
2023	
ECHANDOLE COUPE LONGITUDINALE	